

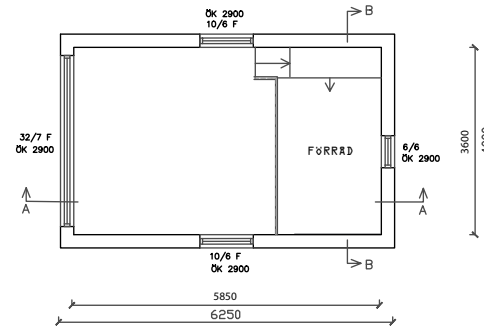
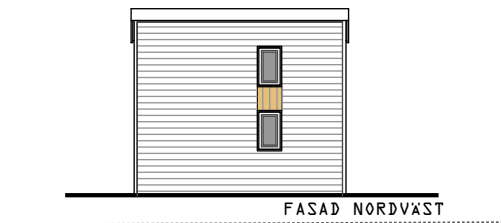
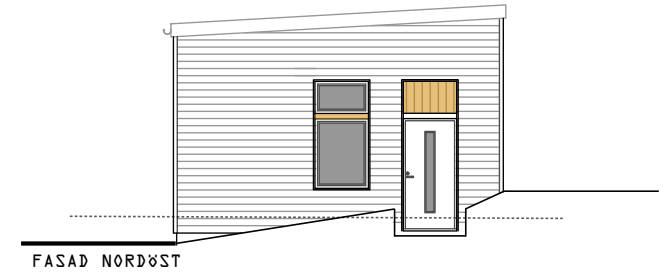


BOTTENPLAN
BOA 20.2 Kvm
BYA 25.0 Kvm

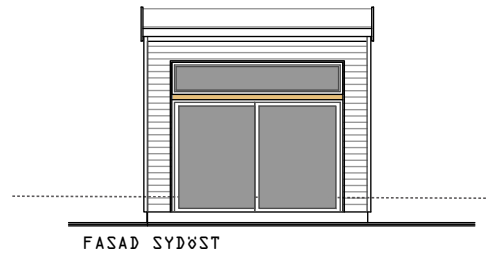

LOFT PLAN
6.3 Kvm

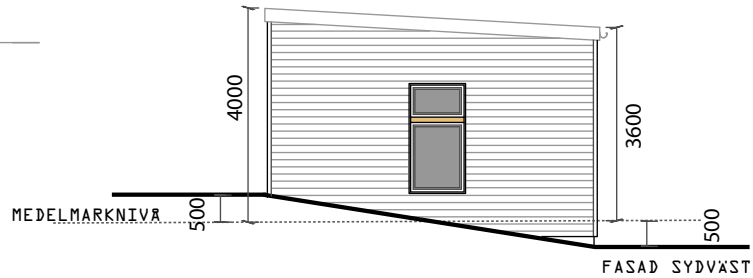

TECKENFÖRKLARING

R = RÄGLAS	TM = TVÄTTMASKIN
F = FASTA FÖNSTER	TT = TORKTUMLARE
S = SÄKERHETSGLAS	TS = TORKSKÅP
ÖS = ÖPPEN SPIS	HT = HANDUKSTORK
ÖK = ÖPPNINGSKÄRM	ELC = ELCENTRAL (+ MEDIACENTRAL)
VL = VINDSLUCKA	FSG = FÖRDELARSKÅP GOLVVÄRME
ST = STÅDSKÅP	FTV = FÖRDELARSKÅP TAPPVATTEN
G = GARDEROB	VM = VATTENMÄTARE
L = LINNESKÅP	VP = VÄRMEPUMP
SD = SKÅP/DÖRR	FJV = FJÄRRVÄRMEVÄXLARE
SG = SKÅP/DÖRRS-	CD = CENTRALDAMMSUGARE
GARDEROB	VVB = VÄRMVATTENBEREDARE
DM = DISKMASKIN	FM = FASADMÄTARSKÅP
K = KYLSKÅP	UVK = UTVÄNDIG VÄGGVATTENUTKASTARE
F = FRYS	() = INGÅR EJ
MU = MICRO/UGN	--- = SYNLIG BALK

BET	ANT	ÄNDRINGEN AVSER	SIGN	DATUM
		CB-HOMES		
				SKALA 1:100
		ATTEFALLS RITNINGAR	RITNINGNUMMER S1	ÄNDR BET

